


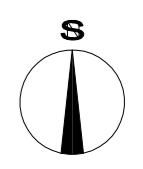
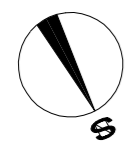
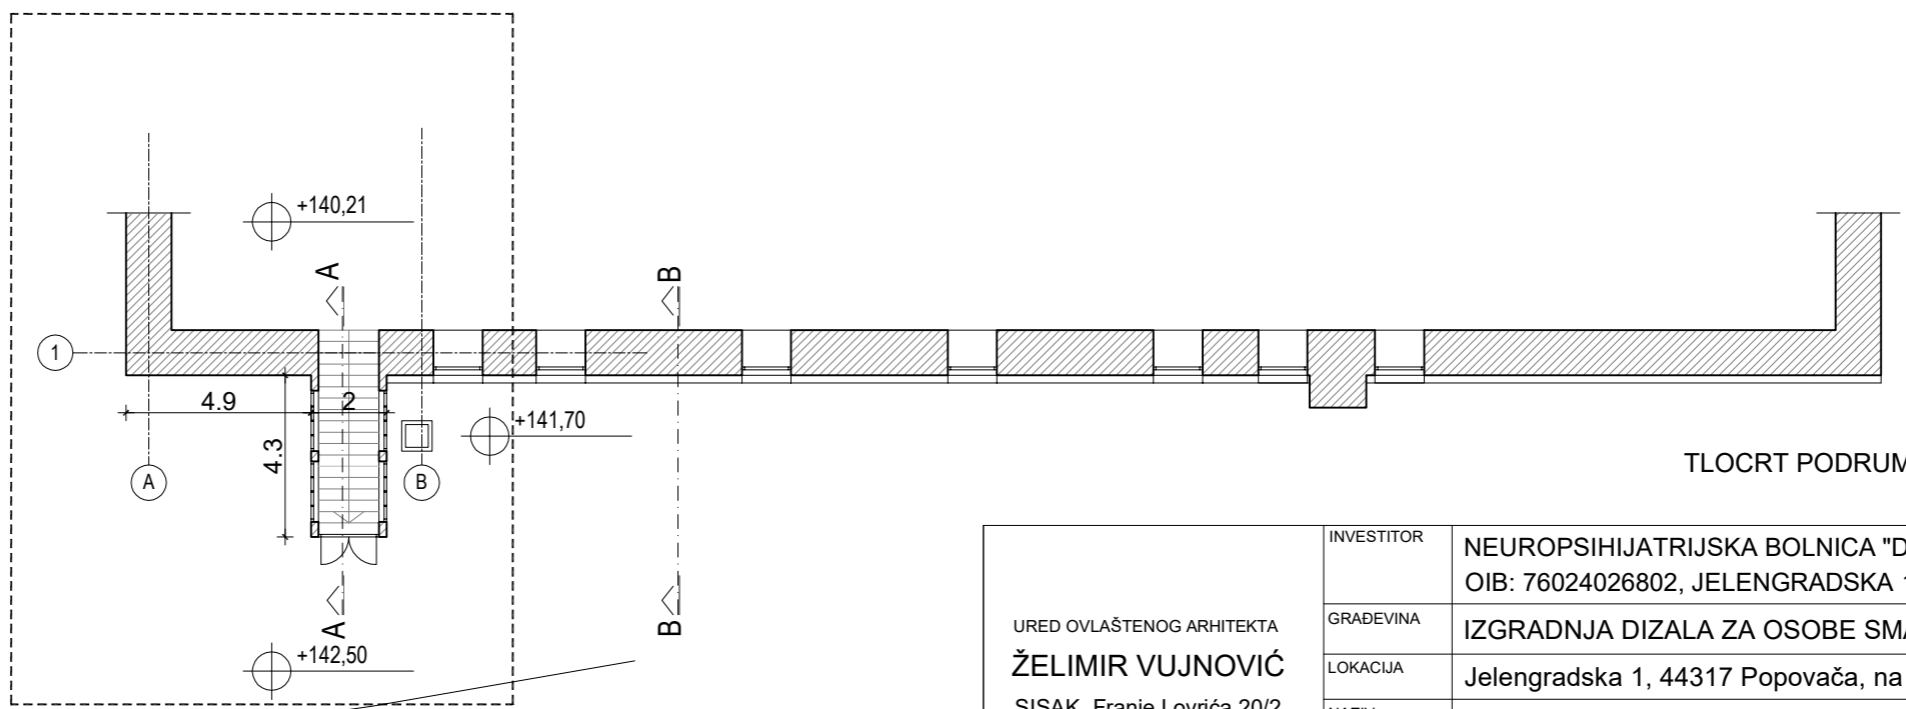
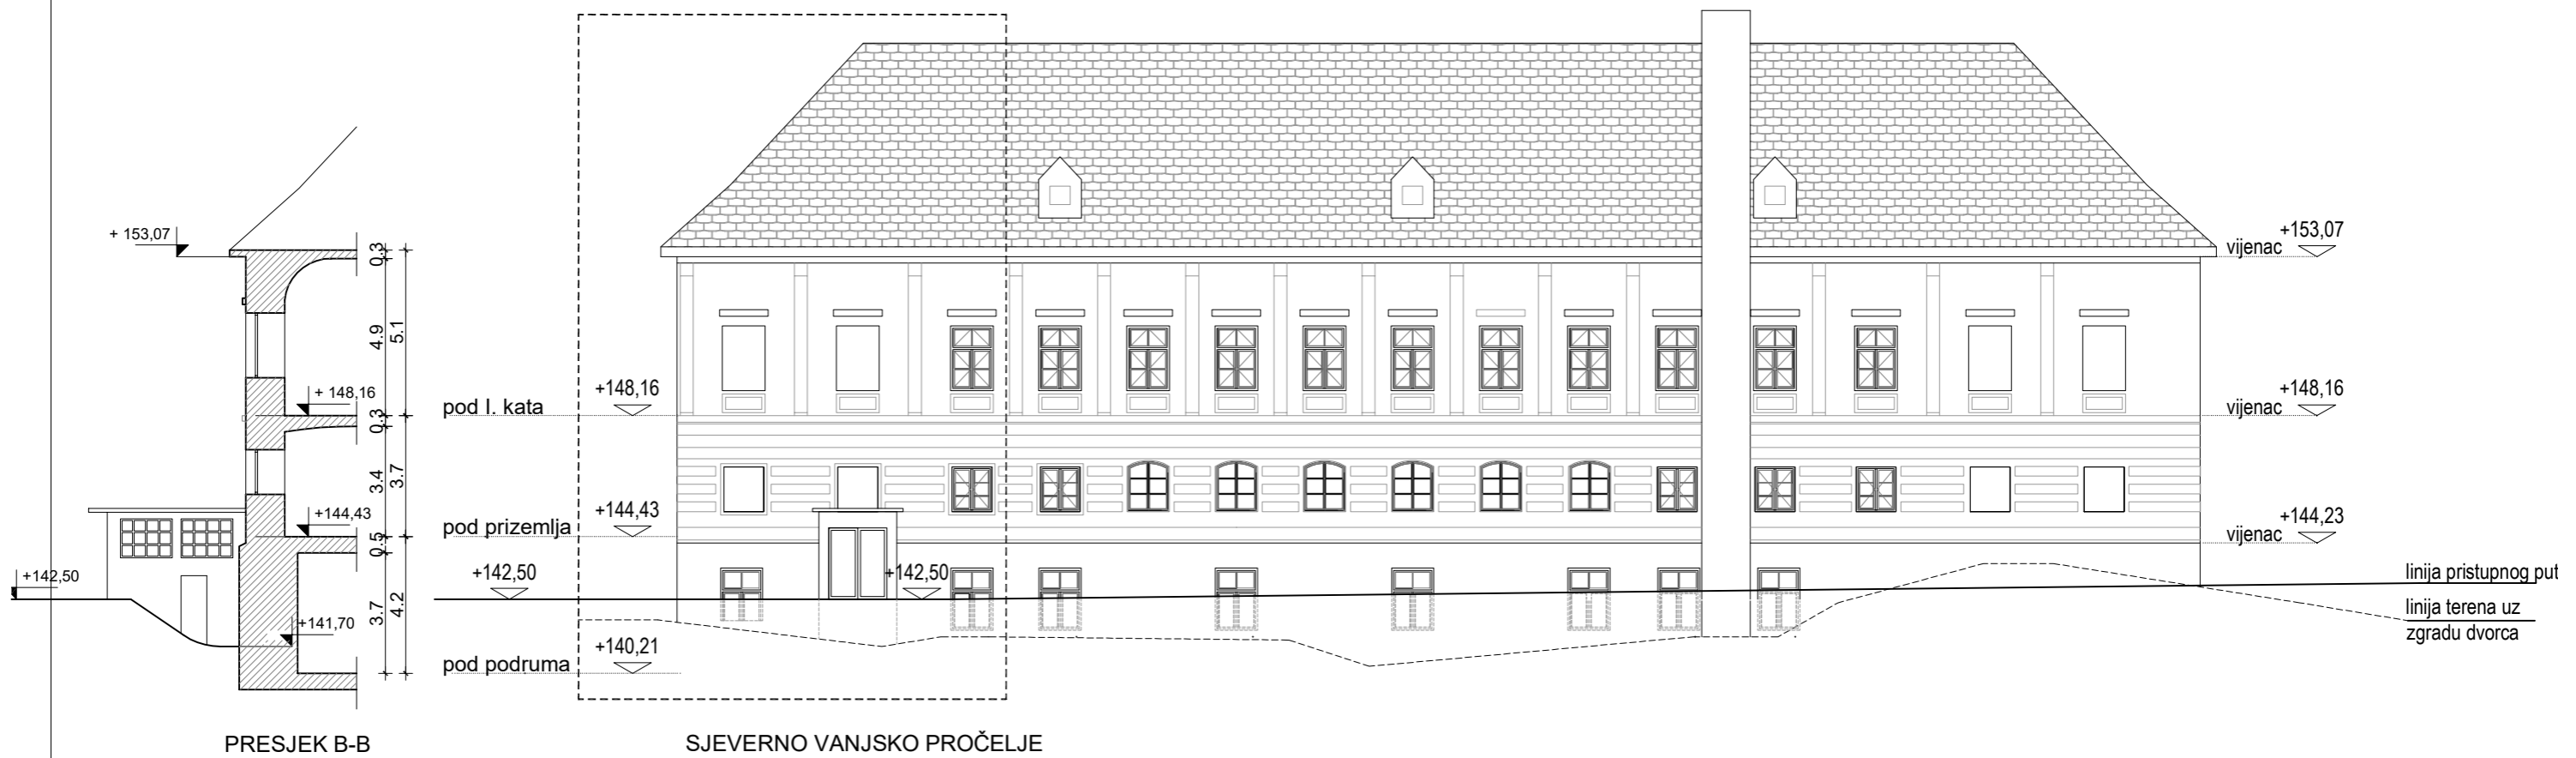


- LEGENDA**
-  granica katastarske čestice
  -  predmetna građevina
  -  zona intervencije




URED OVLAŠTENOG ARHITEKTA <b>ŽELIMIR VUJNOVIĆ</b> SISAK, Franje Lovrića 20/2		INVESTITOR	NEUROPSIHIJATRIJSKA BOLNICA "DR. IVAN BARBOT" OIB: 76024026802, JELENGRADSKA 1, 44317 POPOVAČA		
		GRAĐEVINA	IZGRADNJA DIZALA ZA OSOBE SMANJENE POKRETLJIVOSTI		
		LOKACIJA	Jelengradska 1, 44317 Popovača, na k.č.br. 1157/2, k.o. POPOVAČA		
		NAZIV PROJEKTA SADRŽAJ NACRTA	GLAVNI PROJEKT - ARHITEKTONSKI PROJEKT		MJERILO
T.D.	DATUM:	PROJEKTANT:	PROJEKTANT SURADNIK:	BROJ PRILOGA:	LIST:
1150-A/18-GP	16.5.2018.	ŽELIMIR VUJNOVIĆ, ovl.arh.	NIKOLINA BIJELIĆ d.i.a.	G/1.	1




LEGENDA

--- zona intervencije

URED OVLAŠTENOG ARHITEKTA <b>ŽELIMIR VUJNOVIĆ</b> SISAK, Franje Lovrića 20/2	INVESTITOR	NEUROPSIHIJATRIJSKA BOLNICA "DR. IVAN BARBOT" OIB: 76024026802, JELENGRADSKA 1, 44317 POPOVAČA			
	GRAĐEVINA	IZGRADNJA DIZALA ZA OSOBE SMANJENE POKRETLJIVOSTI			
	LOKACIJA	Jelengradaska 1, 44317 Popovača, na k.č.br. 1157/2, k.o. POPOVAČA			
	NAZIV PROJEKTA SADRŽAJ NACRTA	GLAVNI PROJEKT - ARHITEKTONSKI PROJEKT		MJERILO 1:200	
T.D. 1150-A/18-GP	DATUM: 16.5.2018.	PROJEKTANT: ŽELIMIR VUJNOVIĆ, ovl.arh.	PROJEKTANT SURADNIK: NIKOLINA BIJELIĆ d.i.a.	BROJ PRILOGA: G/2.	LIST: 1

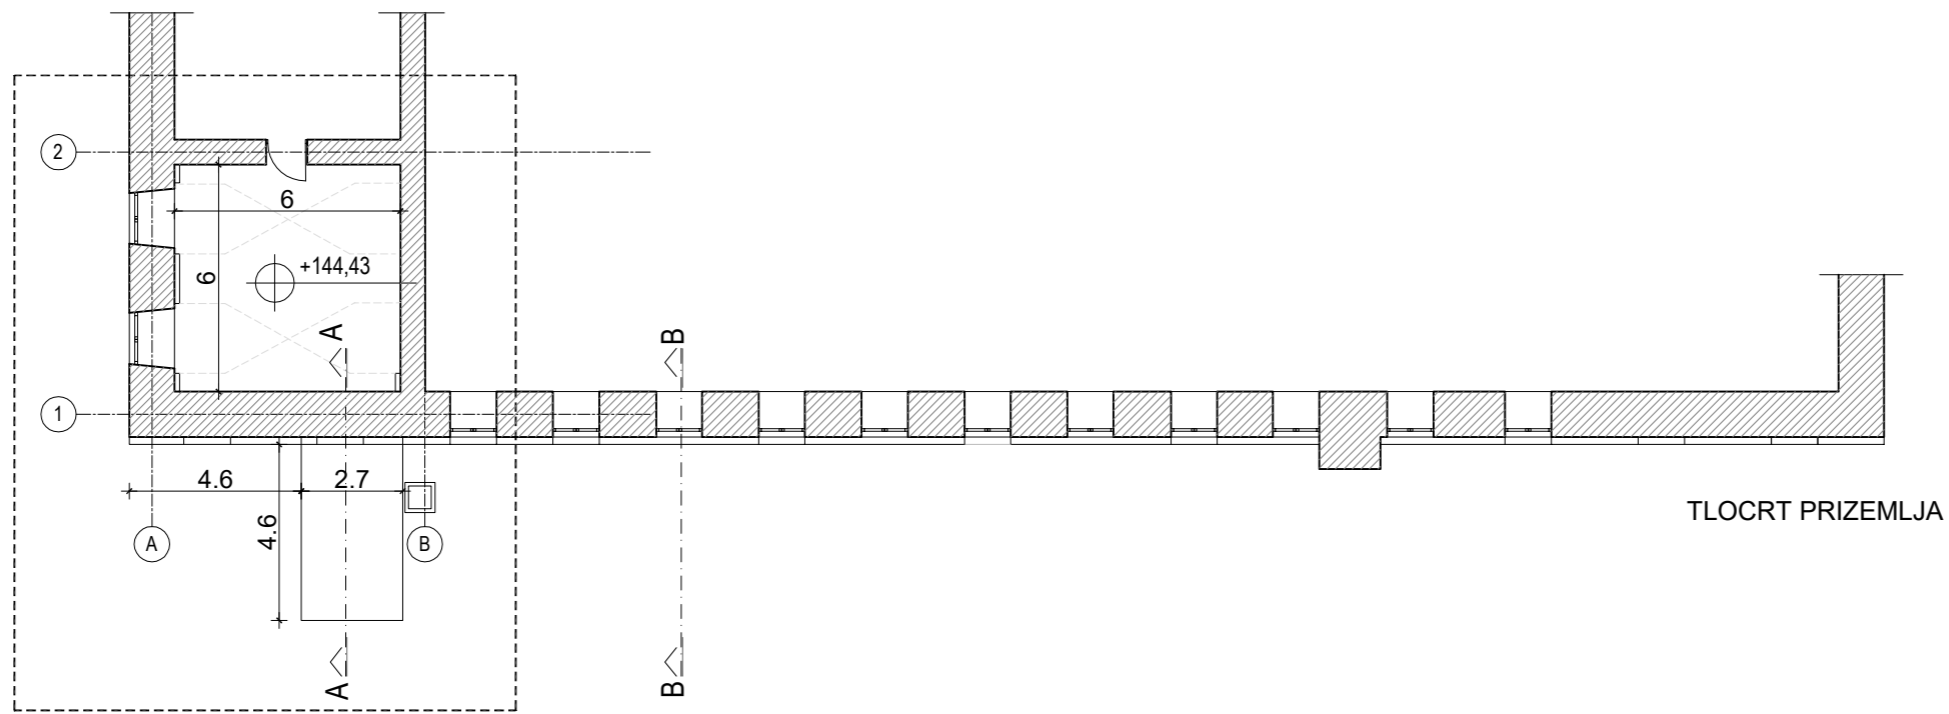

TLOCRT PRIZEMLJA

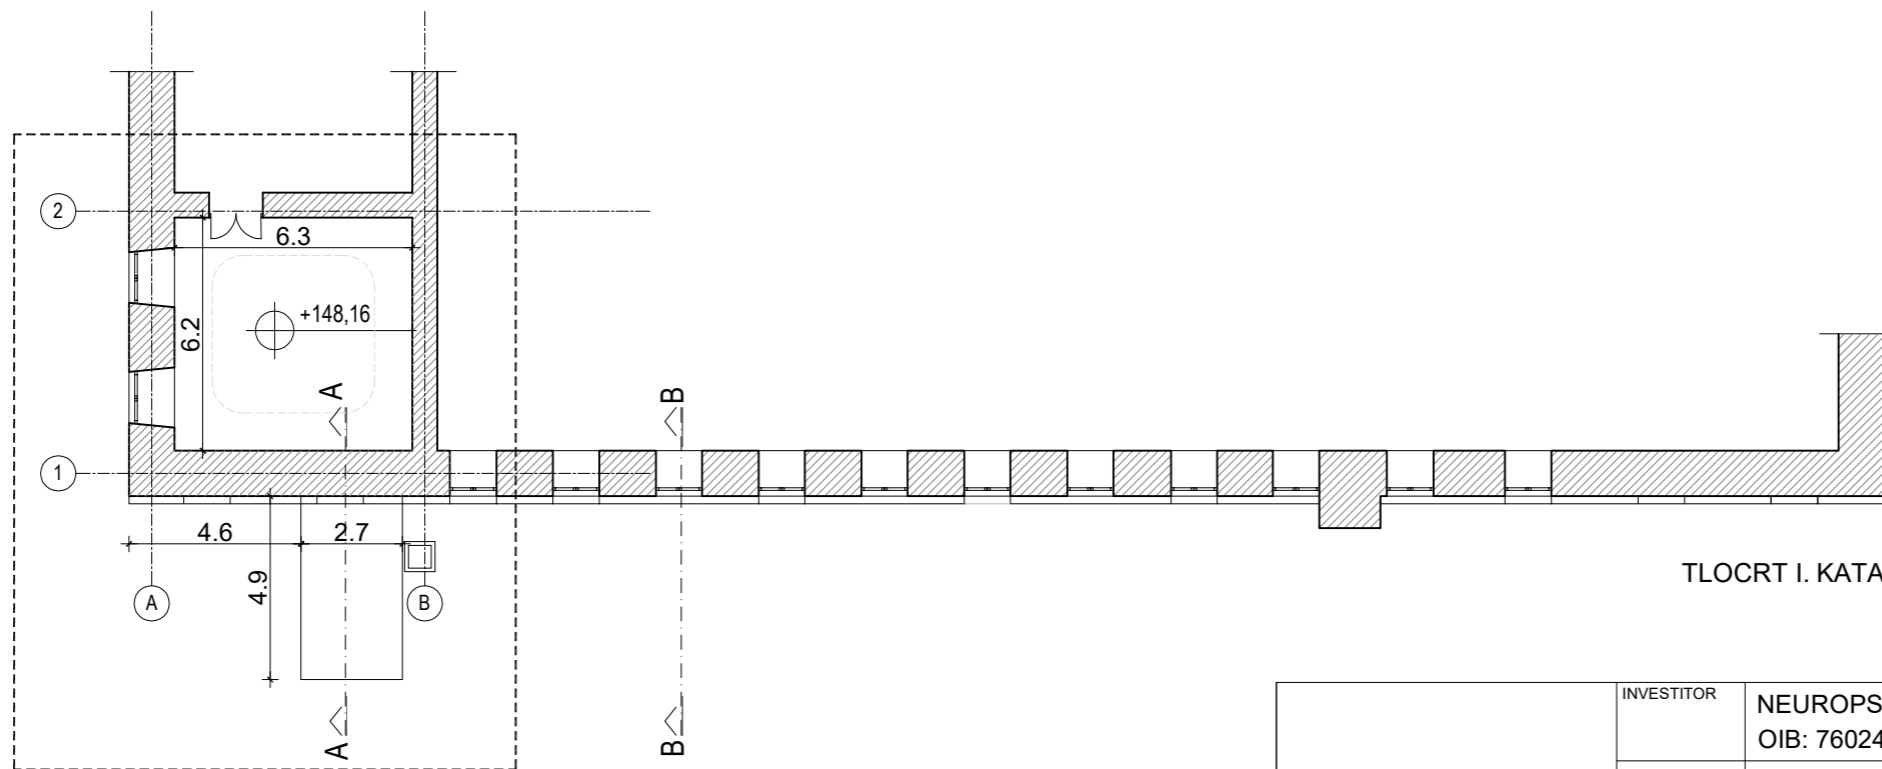

TLOCRT I. KATA


LEGENDA

--- zona intervencije




URED OVLAŠTENOG ARHITEKTA <b>ŽELIMIR VUJNOVIĆ</b> SISAK, Franje Lovrića 20/2	INVESTITOR	NEUROPSIHIJATRIJSKA BOLNICA "DR. IVAN BARBOT" OIB: 76024026802, JELENGRADSKA 1, 44317 POPOVAČA			
	GRAĐEVINA	IZGRADNJA DIZALA ZA OSOBE SMANJENE POKRETLJIVOSTI			
	LOKACIJA	Jelengradska 1, 44317 Popovača, na k.č.br. 1157/2, k.o. POPOVAČA			
	NAZIV PROJEKTA SADRŽAJ NACRTA	GLAVNI PROJEKT - ARHITEKTONSKI PROJEKT		MJERILO 1:200	
T.D. 1150-A/18-GP	DATUM: 16.5.2018.	PROJEKTANT: ŽELIMIR VUJNOVIĆ, ovl.arh.	PROJEKTANT SURADNIK: NIKOLINA BIJELIĆ d.i.a.	BROJ PRILOGA: G/3.	LIST: 1


# TLOCRT TEMELJA

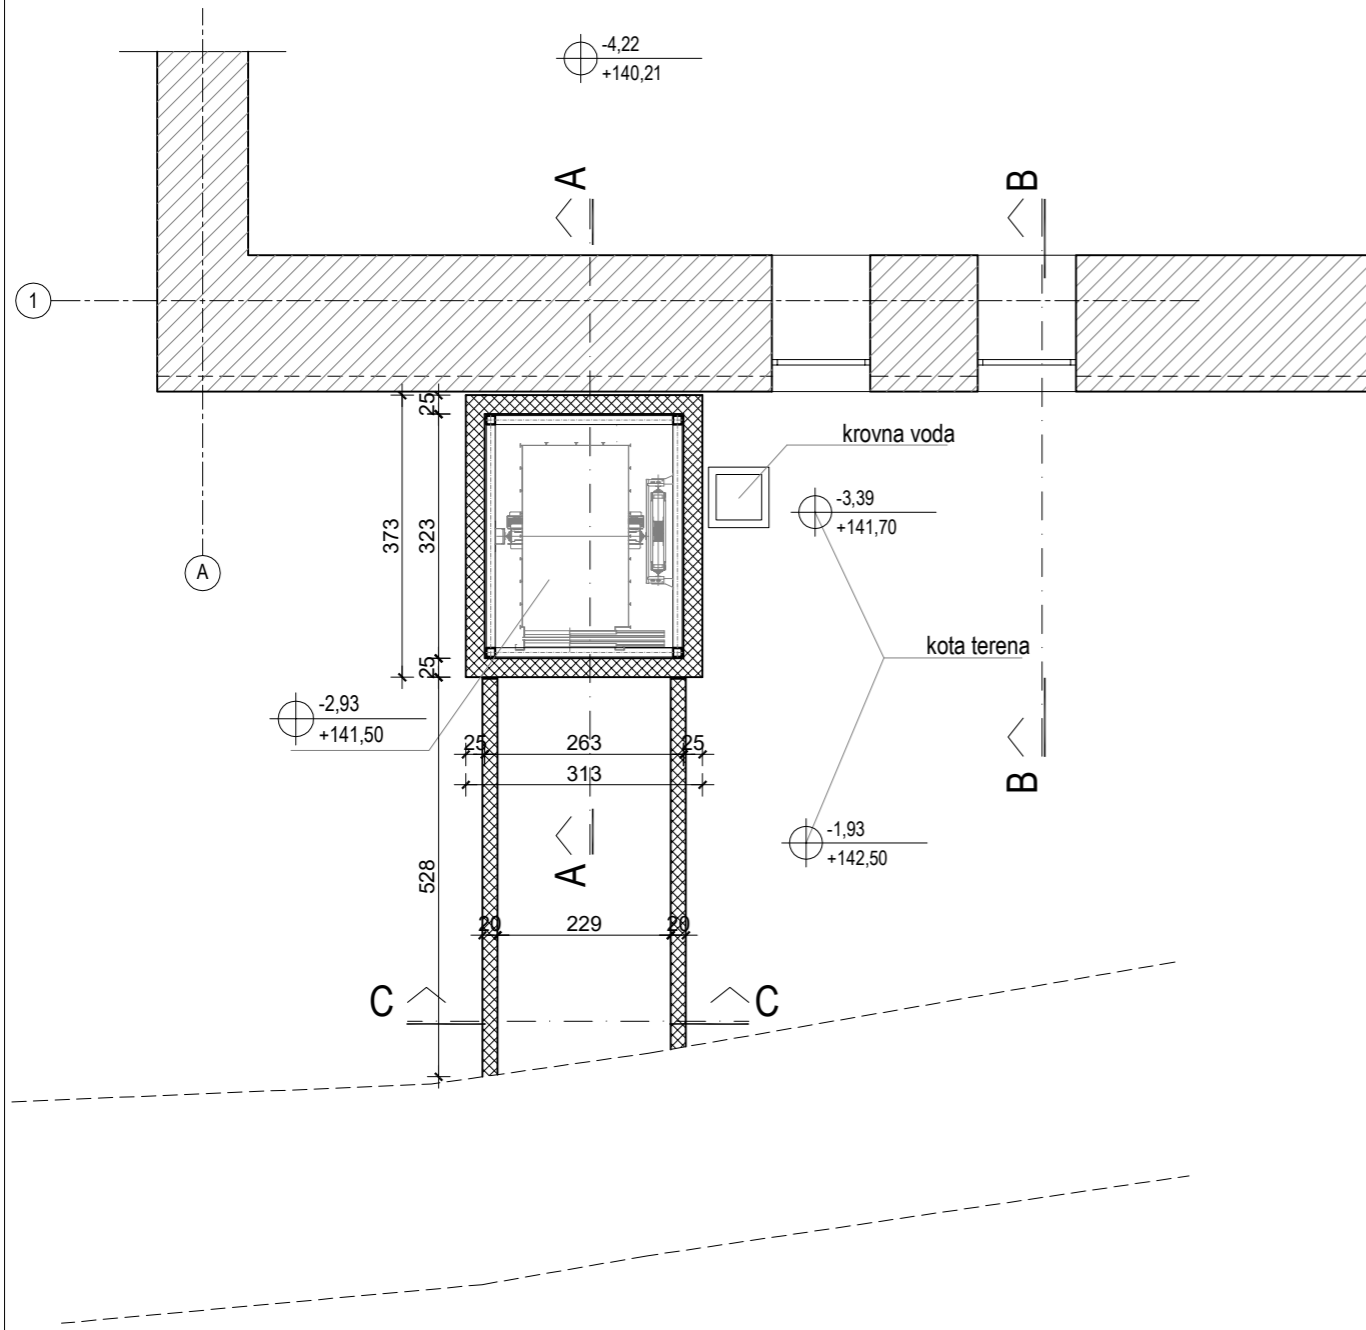

# TLOCRT PODRUMA

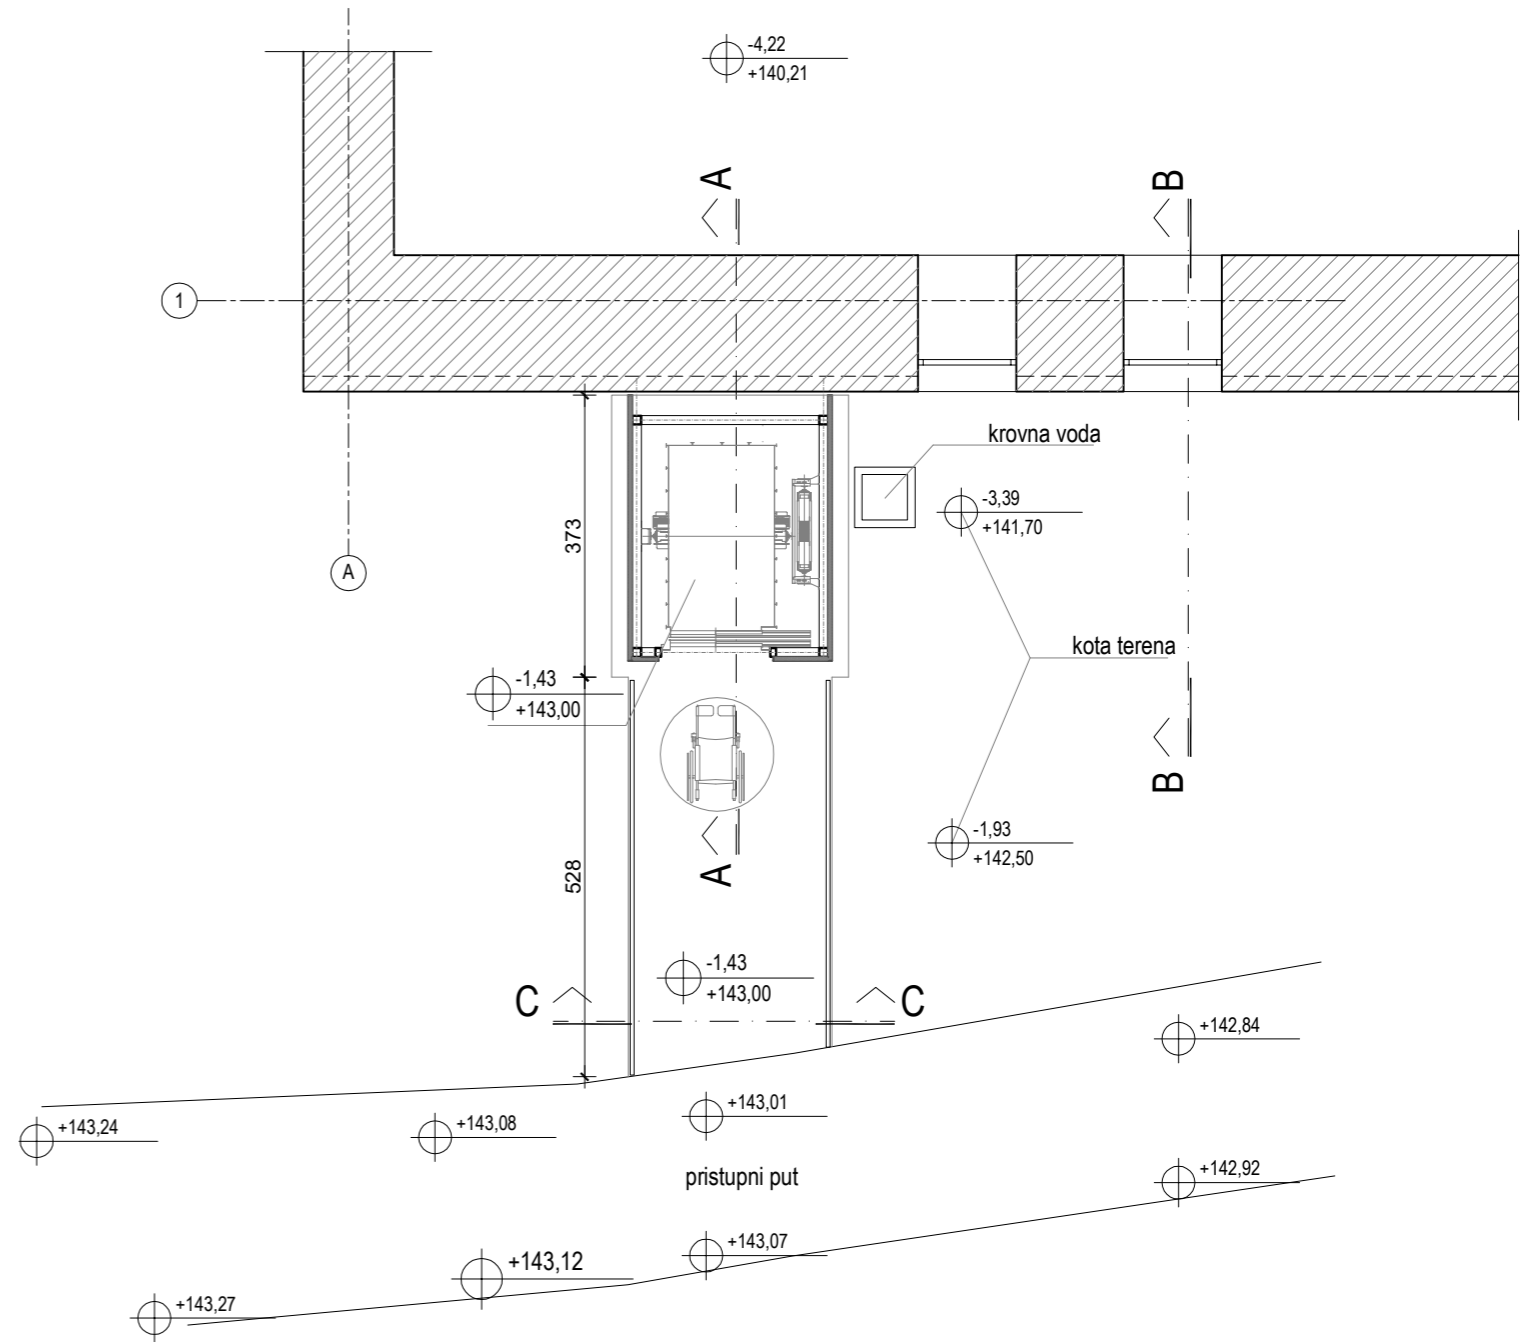


# PRESJEK C-C

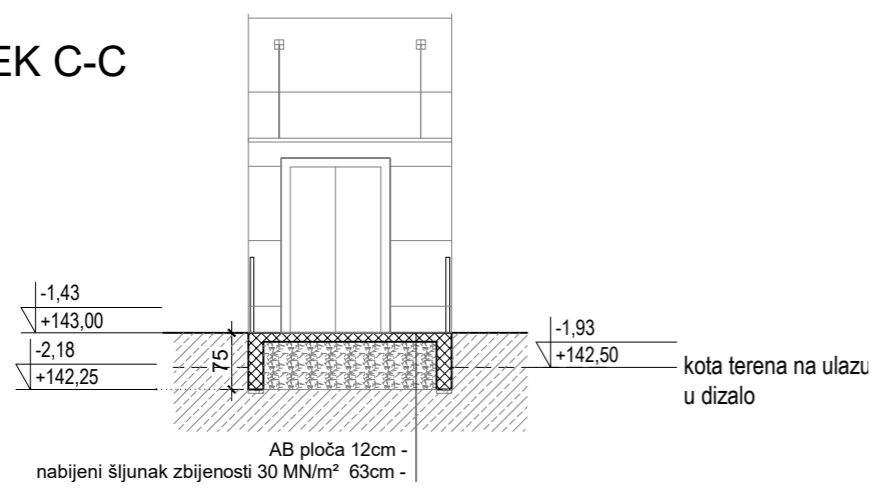


URED OVLAŠTENOG ARHITEKTA <b>ŽELIMIR VUJNOVIĆ</b> SISAK, Franje Lovrića 20/2	INVESTITOR	NEUROPSIHIJATRIJSKA BOLNICA "DR. IVAN BARBOT" OIB: 76024026802, JELENGRADSKA 1, 44317 POPOVAČA			
	GRAĐEVINA	IZGRADNJA DIZALA ZA OSOBE SMANJENE POKRETLJIVOSTI			
	LOKACIJA	Jelengradska 1, 44317 Popovača, na k.č.br. 1157/2, k.o. POPOVAČA			
	NAZIV PROJEKTA SADRŽAJ NACRTA	GLAVNI PROJEKT - ARHITEKTONSKI PROJEKT		MJERILO 1:100	
T.D. 1150-A/18-GP	DATUM: 16.5.2018.	PROJEKTANT: ŽELIMIR VUJNOVIĆ, ovl.arh.	PROJEKTANT SURADNIK: NIKOLINA BIJELIĆ d.i.a.	BROJ PRILOGA: G/4.	LIST: 1

# TLOCRT PRIZEMLJA

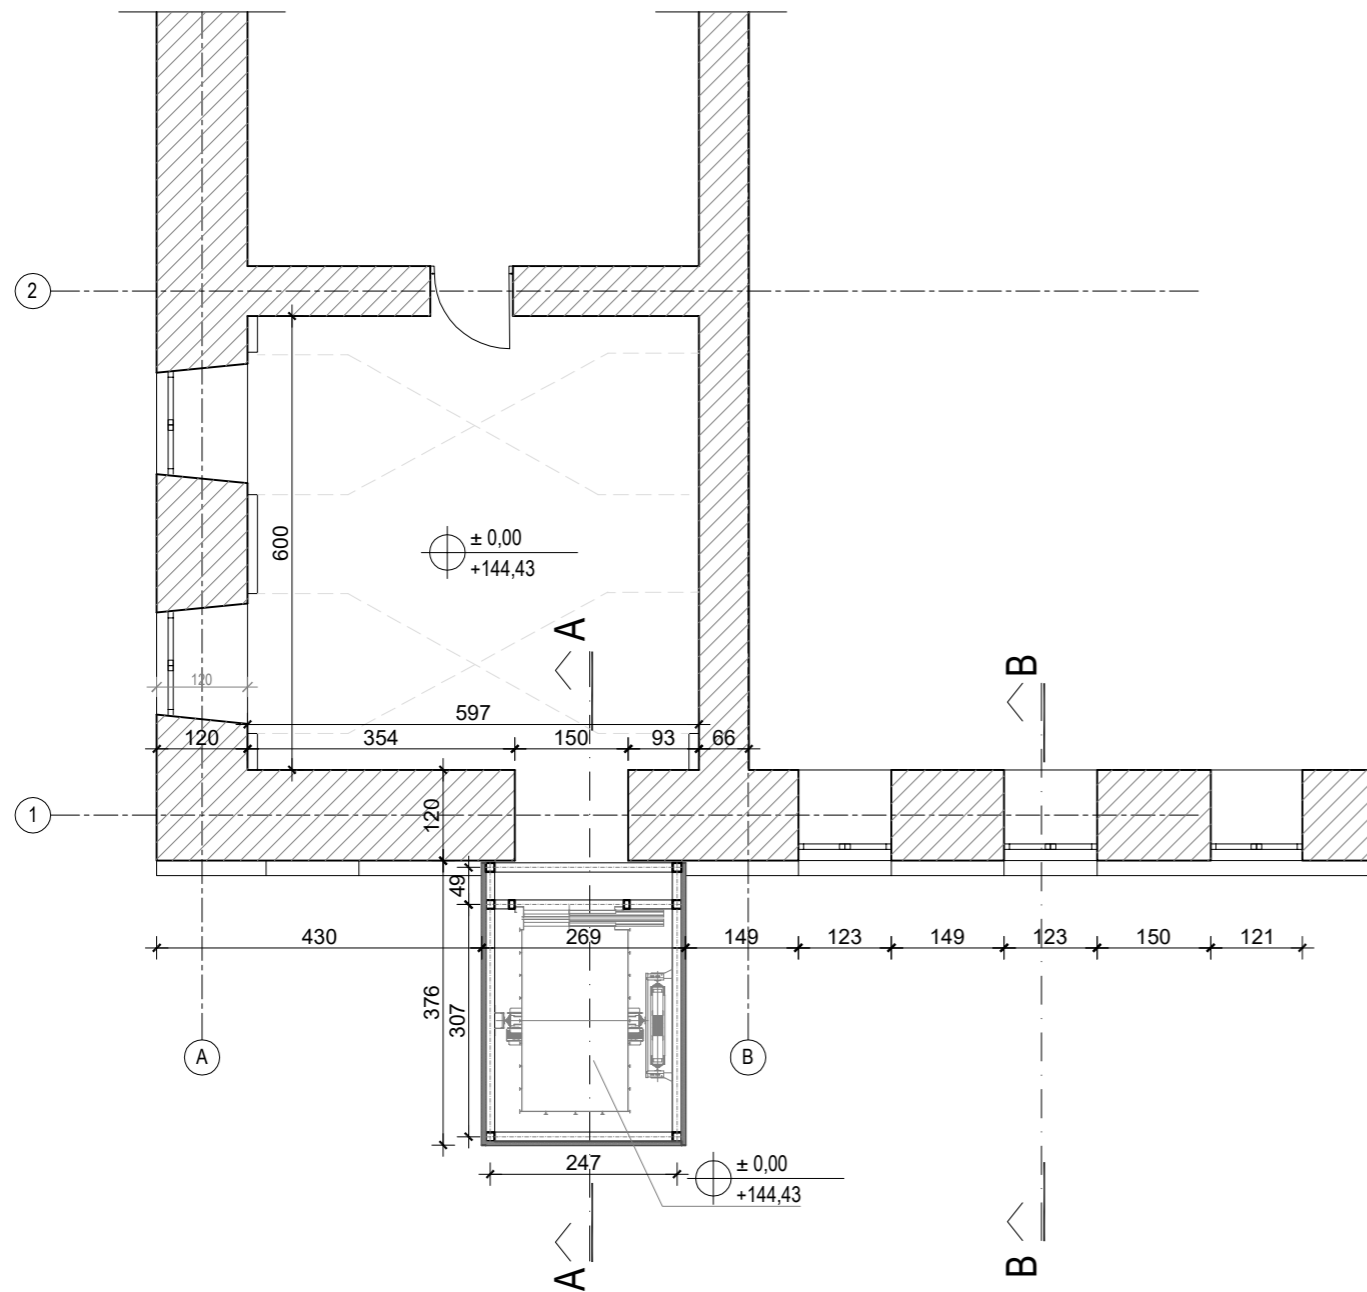


# TLOCRT I. KATA

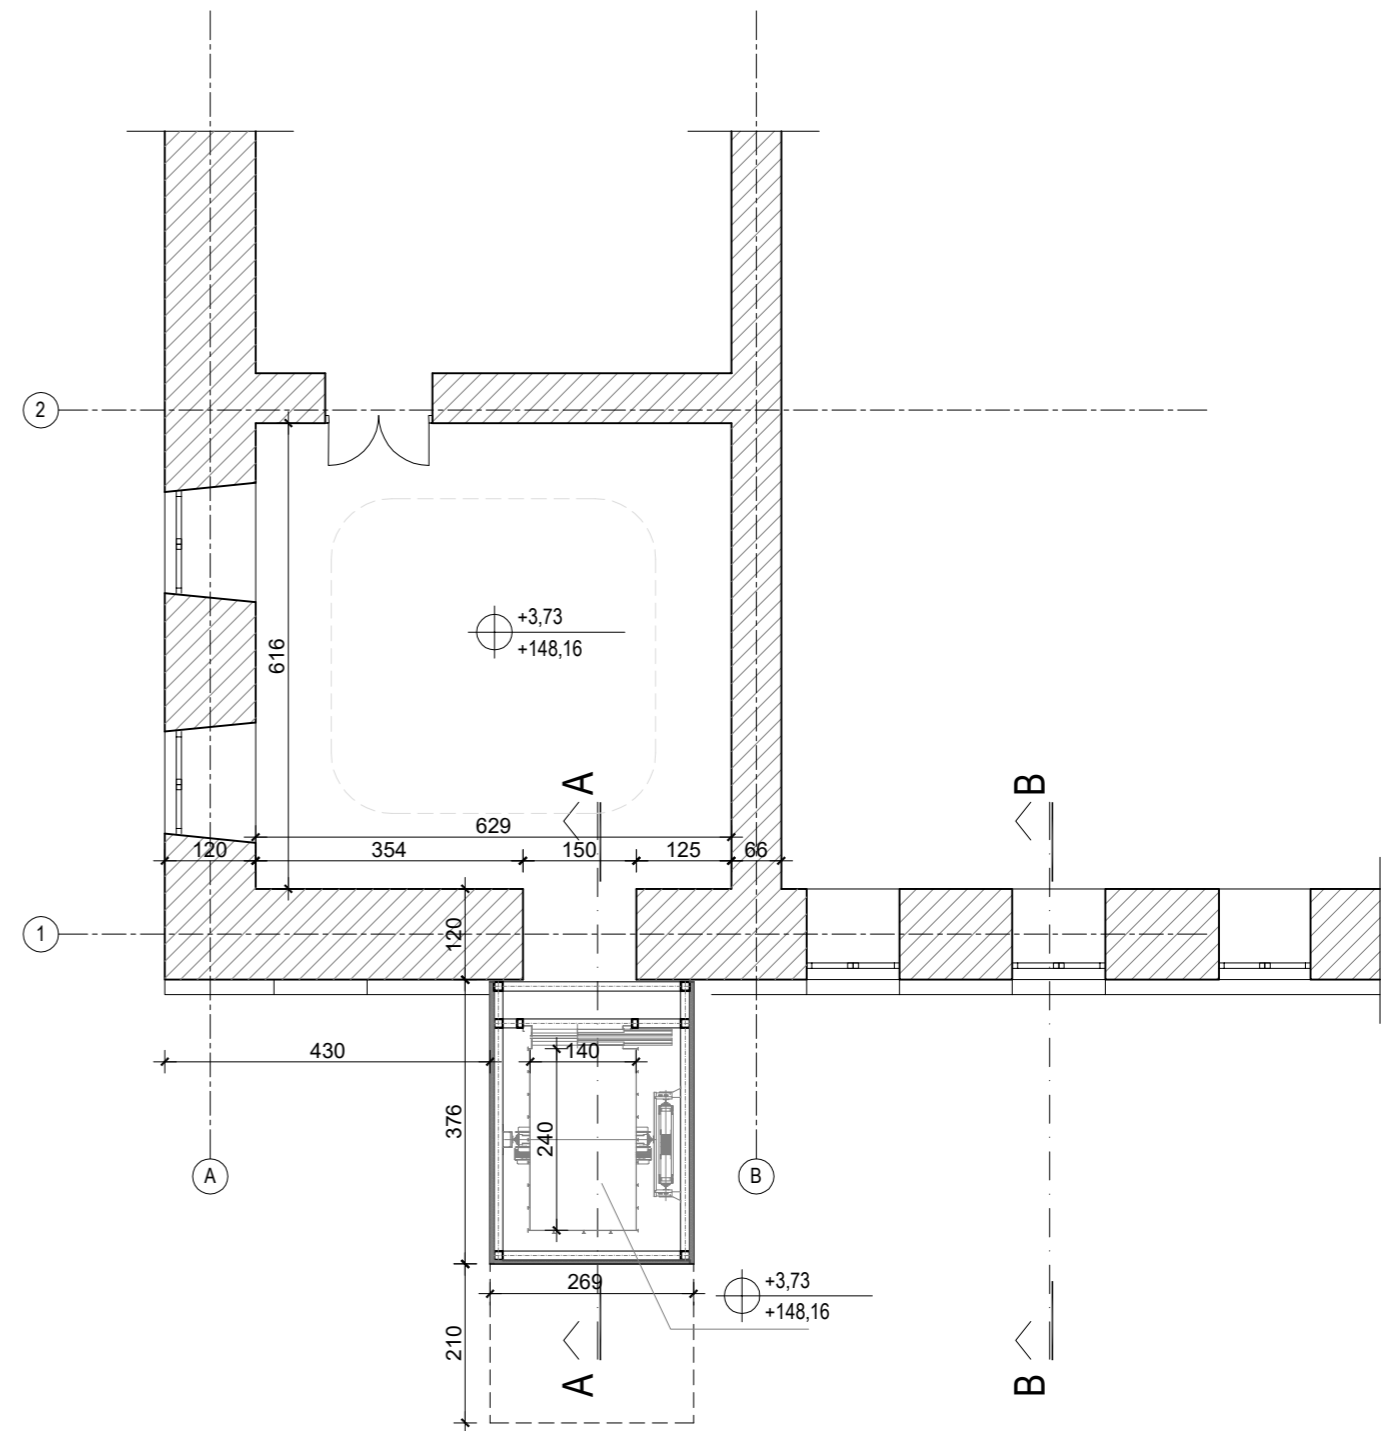


URED OVLAŠTENOG ARHITEKTA <b>ŽELIMIR VUJNOVIĆ</b> SISAK, Franje Lovrića 20/2	INVESTITOR	NEUROPSIHIJATRIJSKA BOLNICA "DR. IVAN BARBOT" OIB: 76024026802, JELENGRADSKA 1, 44317 POPOVAČA			
	GRADEVINA	IZGRADNJA DIZALA ZA OSOBE SMANJENE POKRETLJIVOSTI			
	LOKACIJA	Jelengradska 1, 44317 Popovača, na k.č.br. 1157/2, k.o. POPOVAČA			
	NAZIV PROJEKTA SADRŽAJ NACRTA	GLAVNI PROJEKT - ARHITEKTONSKI PROJEKT		MJERILO 1:100	
T.D. 1150-A/18-GP	DATUM: 16.5.2018.	PROJEKTANT: ŽELIMIR VUJNOVIĆ, ovl.arh.	PROJEKTANT SURADNIK: NIKOLINA BIJELIĆ d.i.a.	BROJ PRILOGA: G/5.	LIST: 1

# PRESJEK A-A

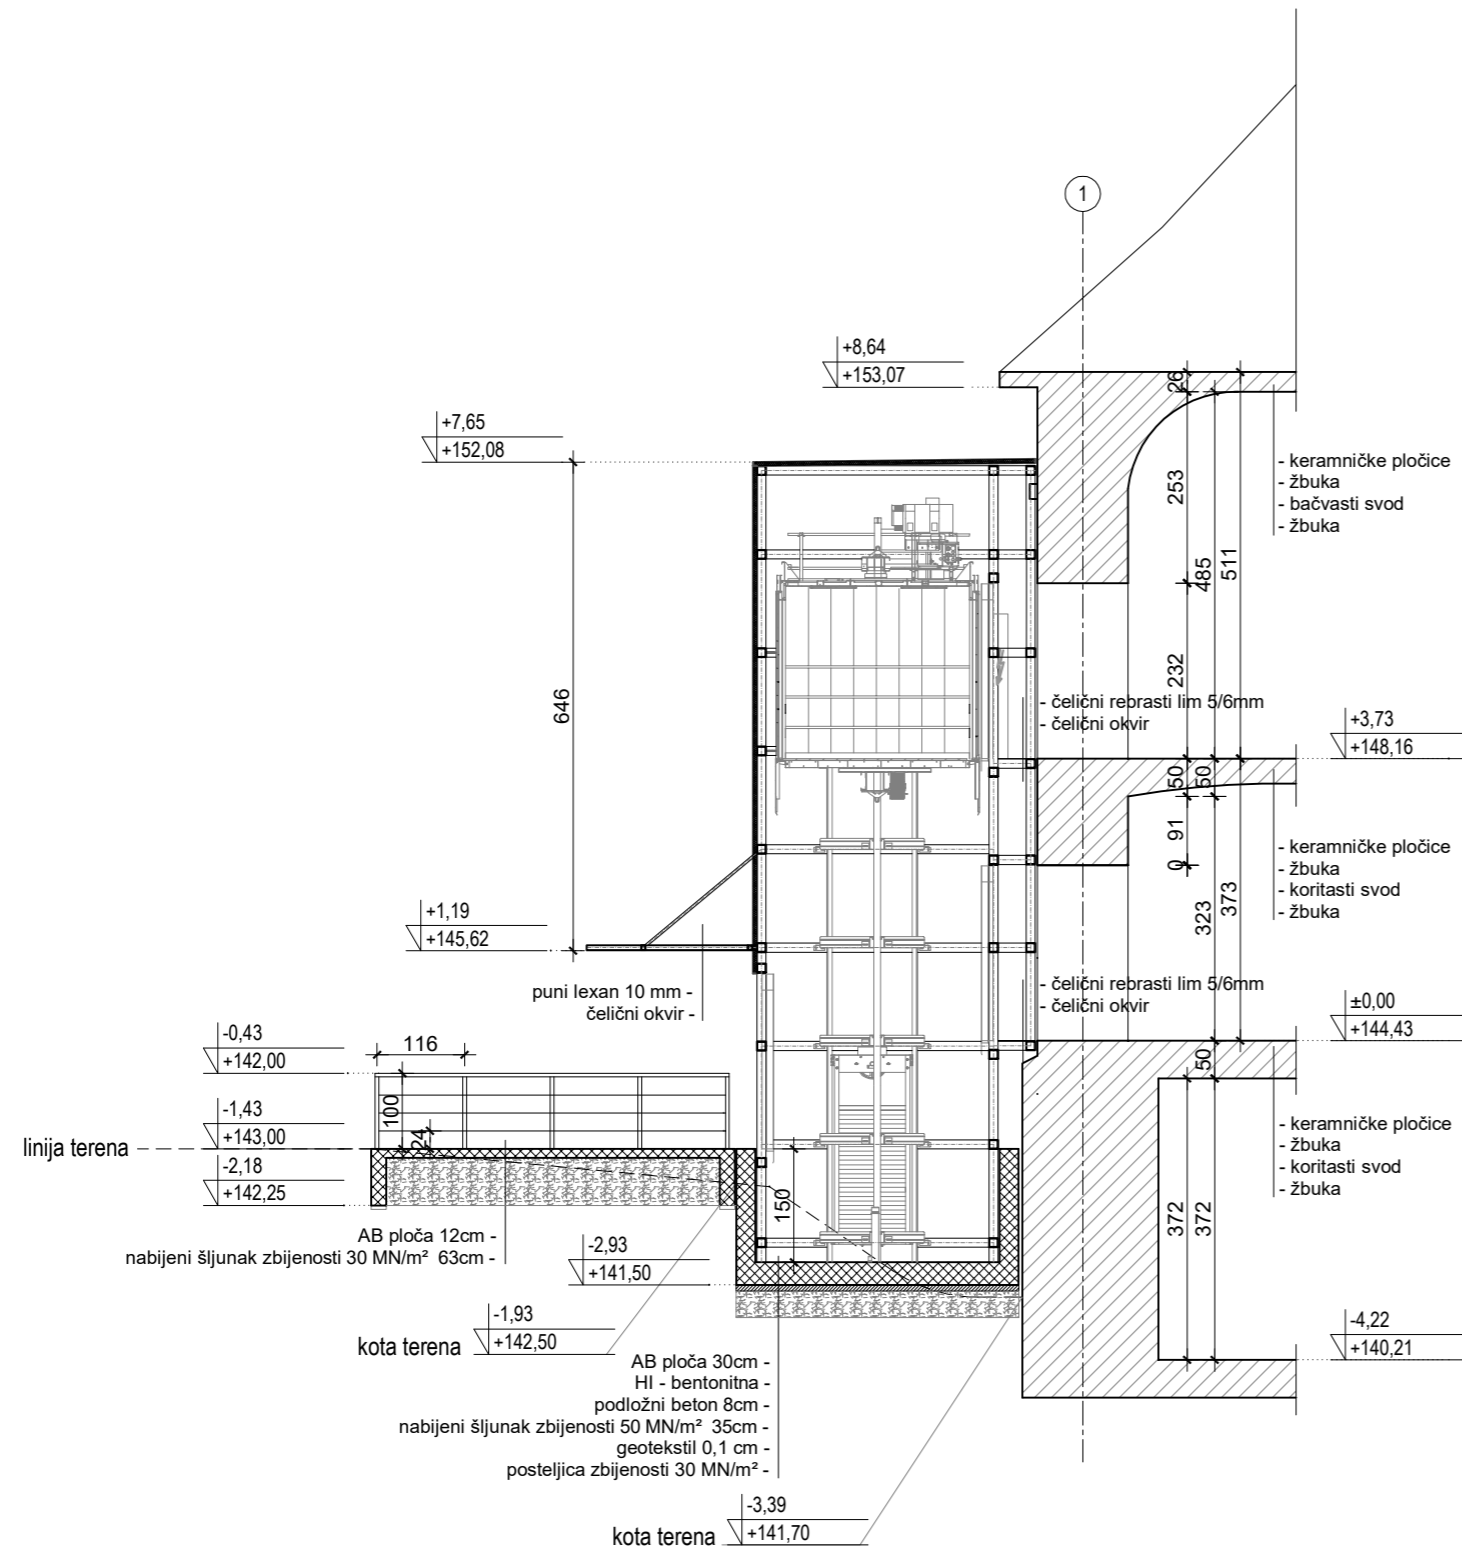


# ZAPADNO PROČELJE DIZALA - PRESJEK B-B

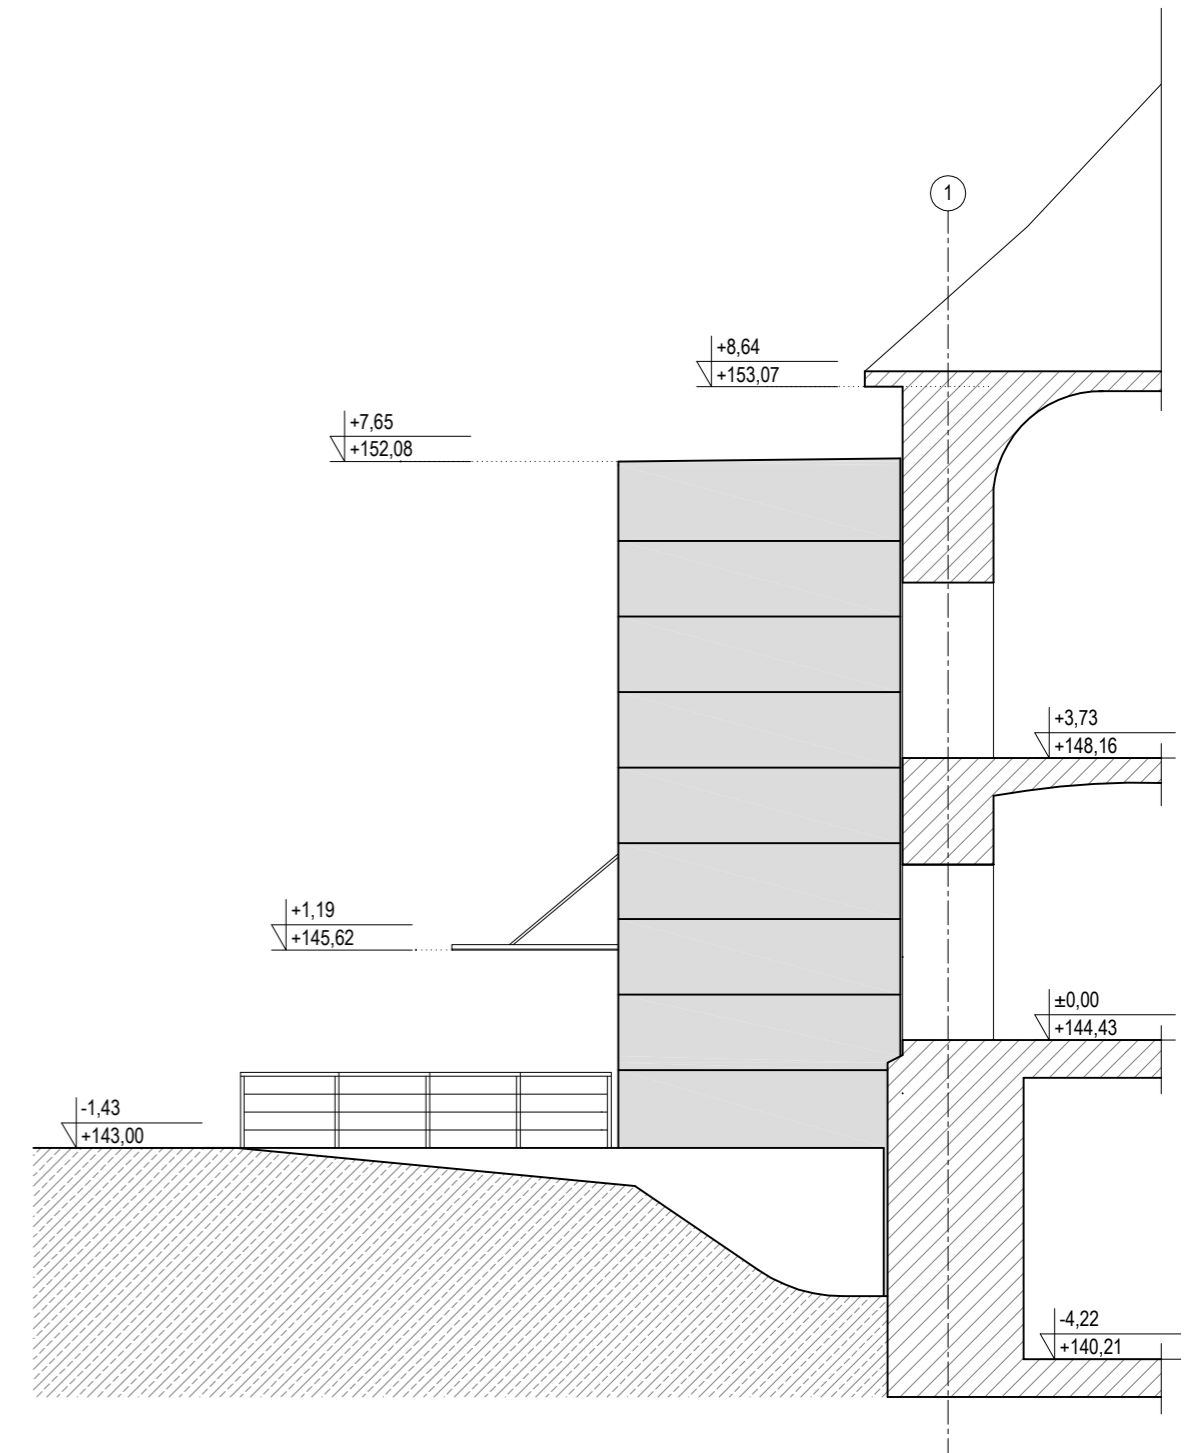


URED OVLAŠTENOG ARHITEKTA <b>ŽELIMIR VUJNOVIĆ</b> SISAK, Franje Lovrića 20/2	INVESTITOR	NEUROPSIHIJATRIJSKA BOLNICA "DR. IVAN BARBOT" OIB: 76024026802, JELENGRADSKA 1, 44317 POPOVAČA			
	GRAĐEVINA	IZGRADNJA DIZALA ZA OSOBE SMANJENE POKRETLJIVOSTI			
	LOKACIJA	Jelengradska 1, 44317 Popovača, na k.č.br. 1157/2, k.o. POPOVAČA			
	NAZIV PROJEKTA SADRŽAJ NACRTA	GLAVNI PROJEKT - ARHITEKTONSKI PROJEKT			MJERILO 1:100
T.D. 1150-A/18-GP	DATUM: 16.5.2018.	PROJEKTANT: ŽELIMIR VUJNOVIĆ, ovl.arh.	PROJEKTANT SURADNIK: NIKOLINA BIJELIĆ d.i.a.	BROJ PRILOGA: G/6.	LIST: 1

# SJEVERNO PROČELJE

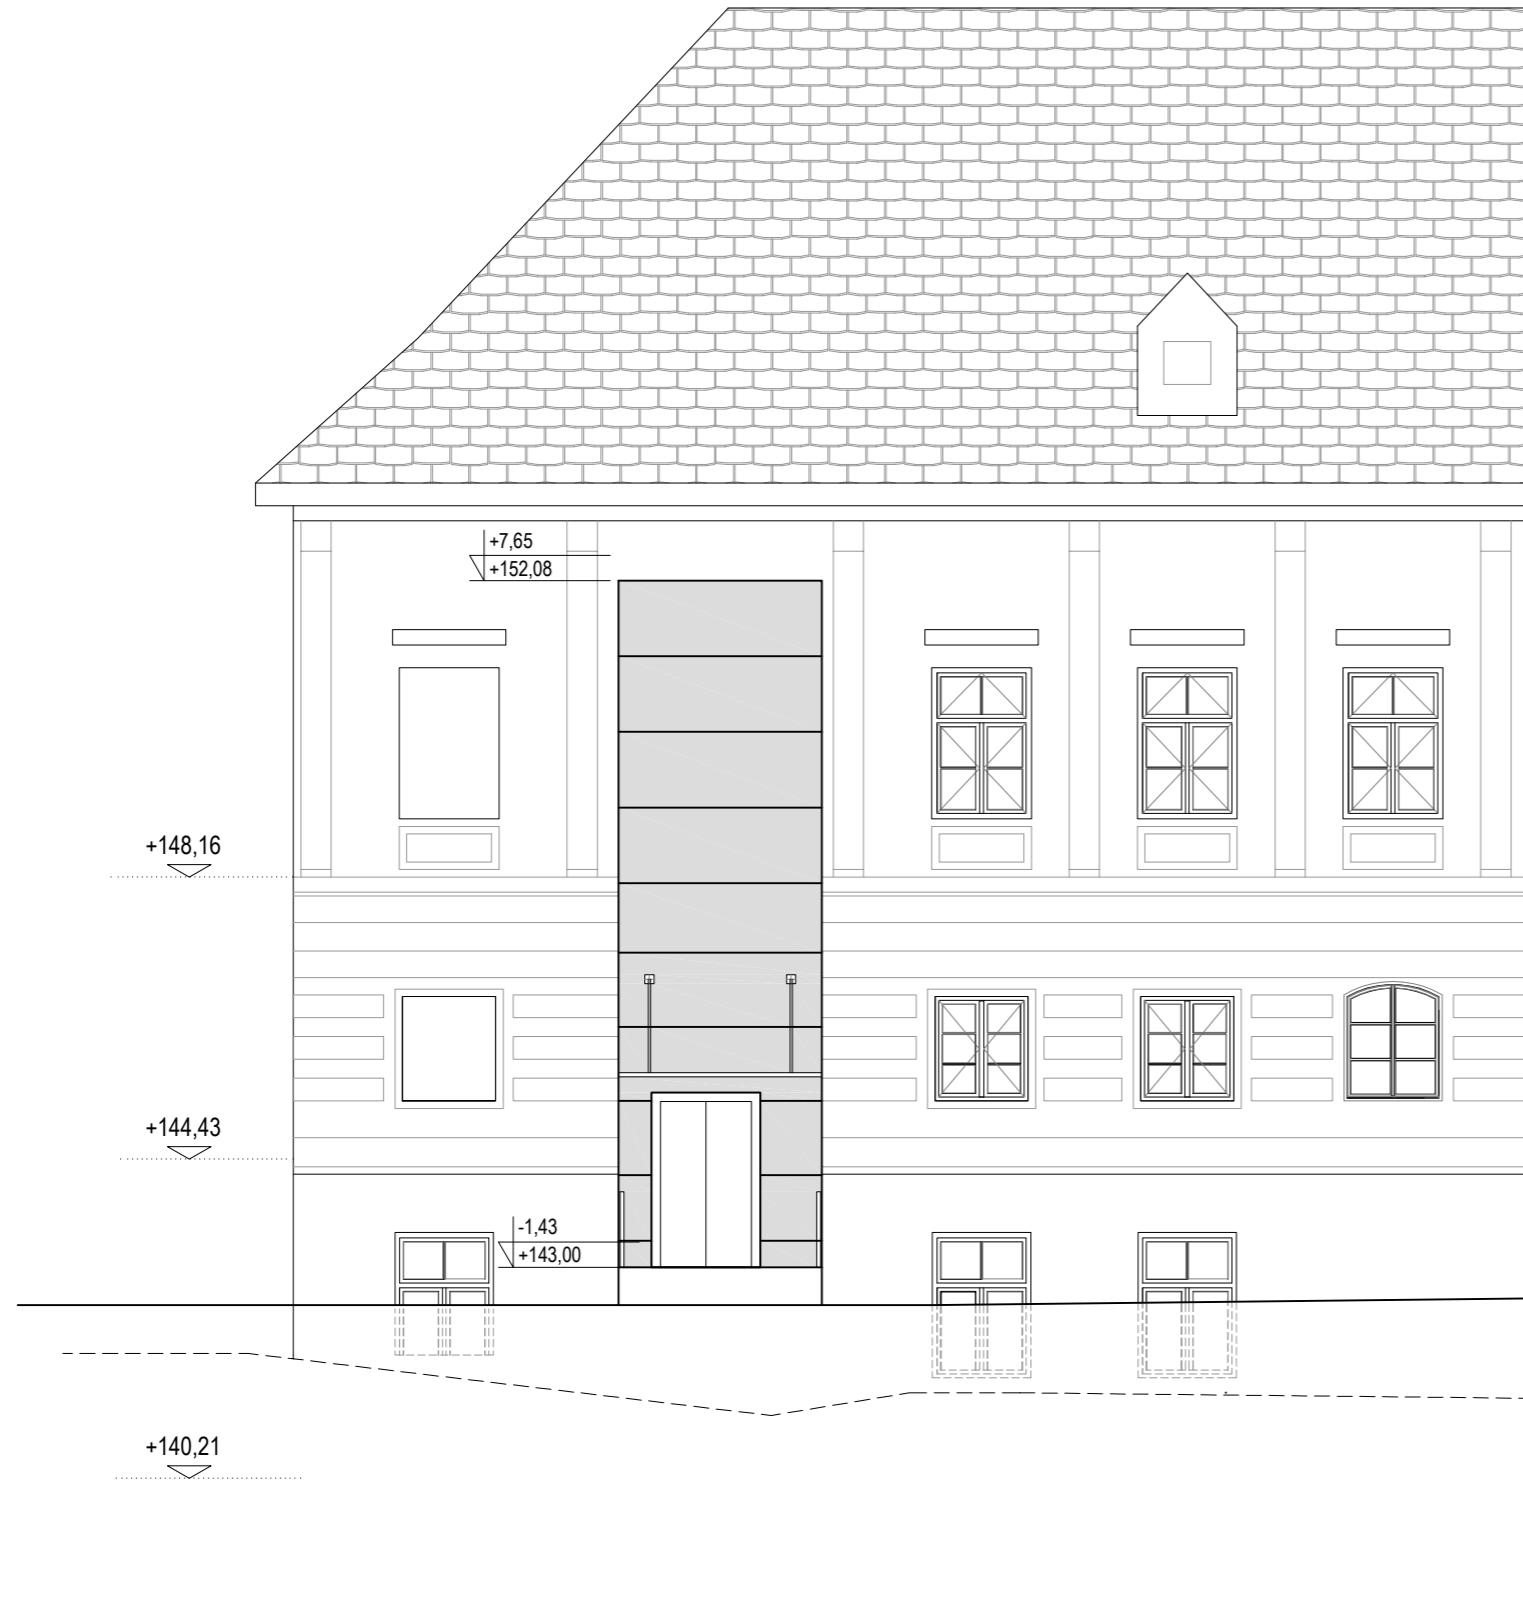

# ISTOČNO PROČELJE

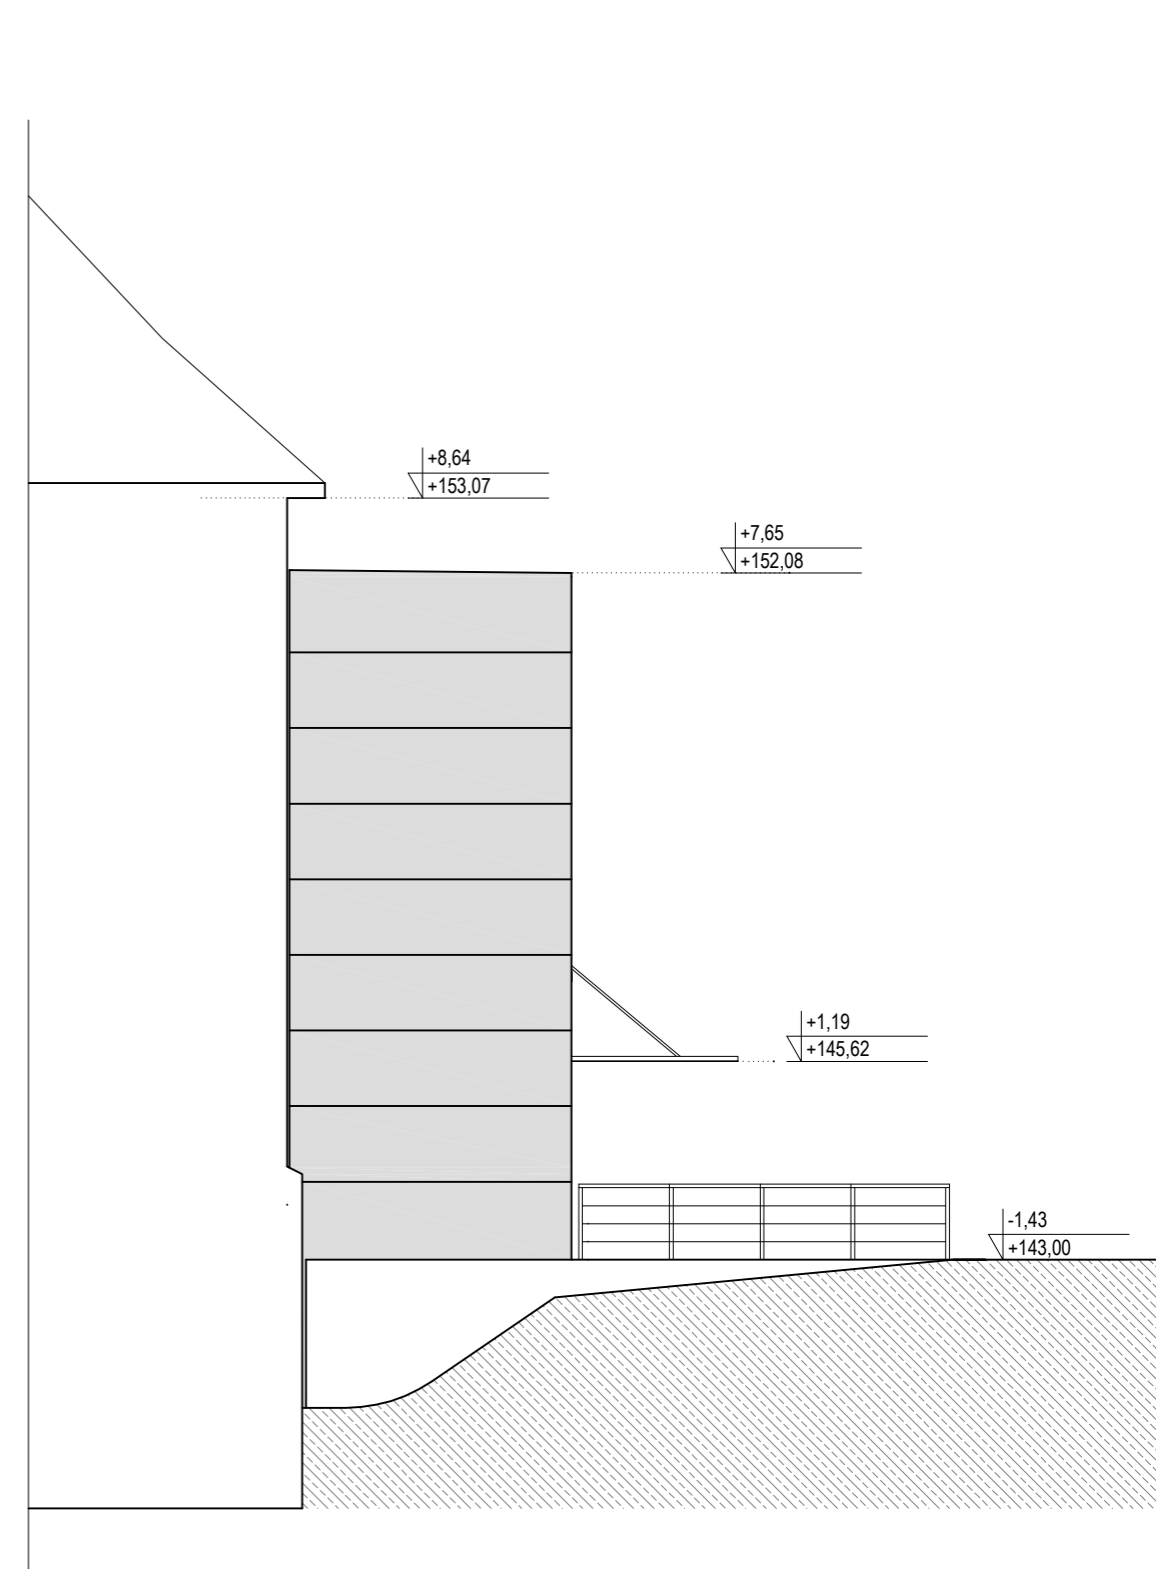

URED OVLAŠTENOG ARHITEKTA <b>ŽELIMIR VUJNOVIĆ</b> SISAK, Franje Lovrića 20/2	INVESTITOR	NEUROPSIHIJATRIJSKA BOLNICA "DR. IVAN BARBOT" OIB: 76024026802, JELENGRADSKA 1, 44317 POPOVAČA			
	GRADEVINA	IZGRADNJA DIZALA ZA OSOBE SMANJENE POKRETLJIVOSTI			
	LOKACIJA	Jelengradska 1, 44317 Popovača, na k.č.br. 1157/2, k.o. POPOVAČA			
	NAZIV PROJEKTA SADRŽAJ NACRTA	GLAVNI PROJEKT - ARHITEKTONSKI PROJEKT			MJERILO 1:100
T.D. 1150-A/18-GP	DATUM: 16.5.2018.	PROJEKTANT: ŽELIMIR VUJNOVIĆ, ovl.arh.	PROJEKTANT SURADNIK: NIKOLINA BIJELIĆ d.i.a.	BROJ PRILOGA: G/7.	LIST: 1